



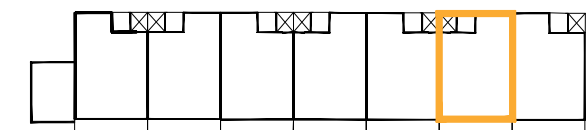


OSIEDLE ROSA

ORIENTACJA W TERENIE

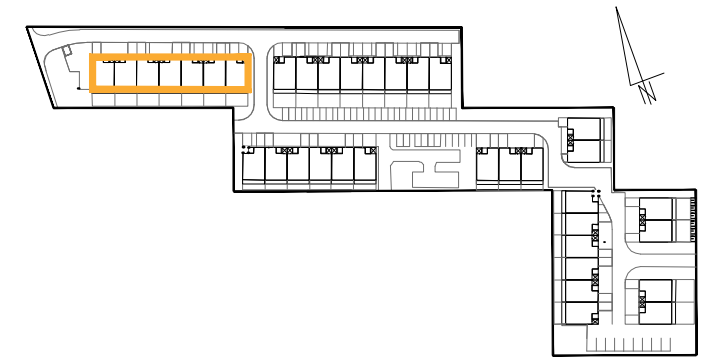

ZESPÓŁ BUDYNKÓW 1, BUDYNEK C1* MIESZKANIE 2-POKOJOWE, PIĘTRO

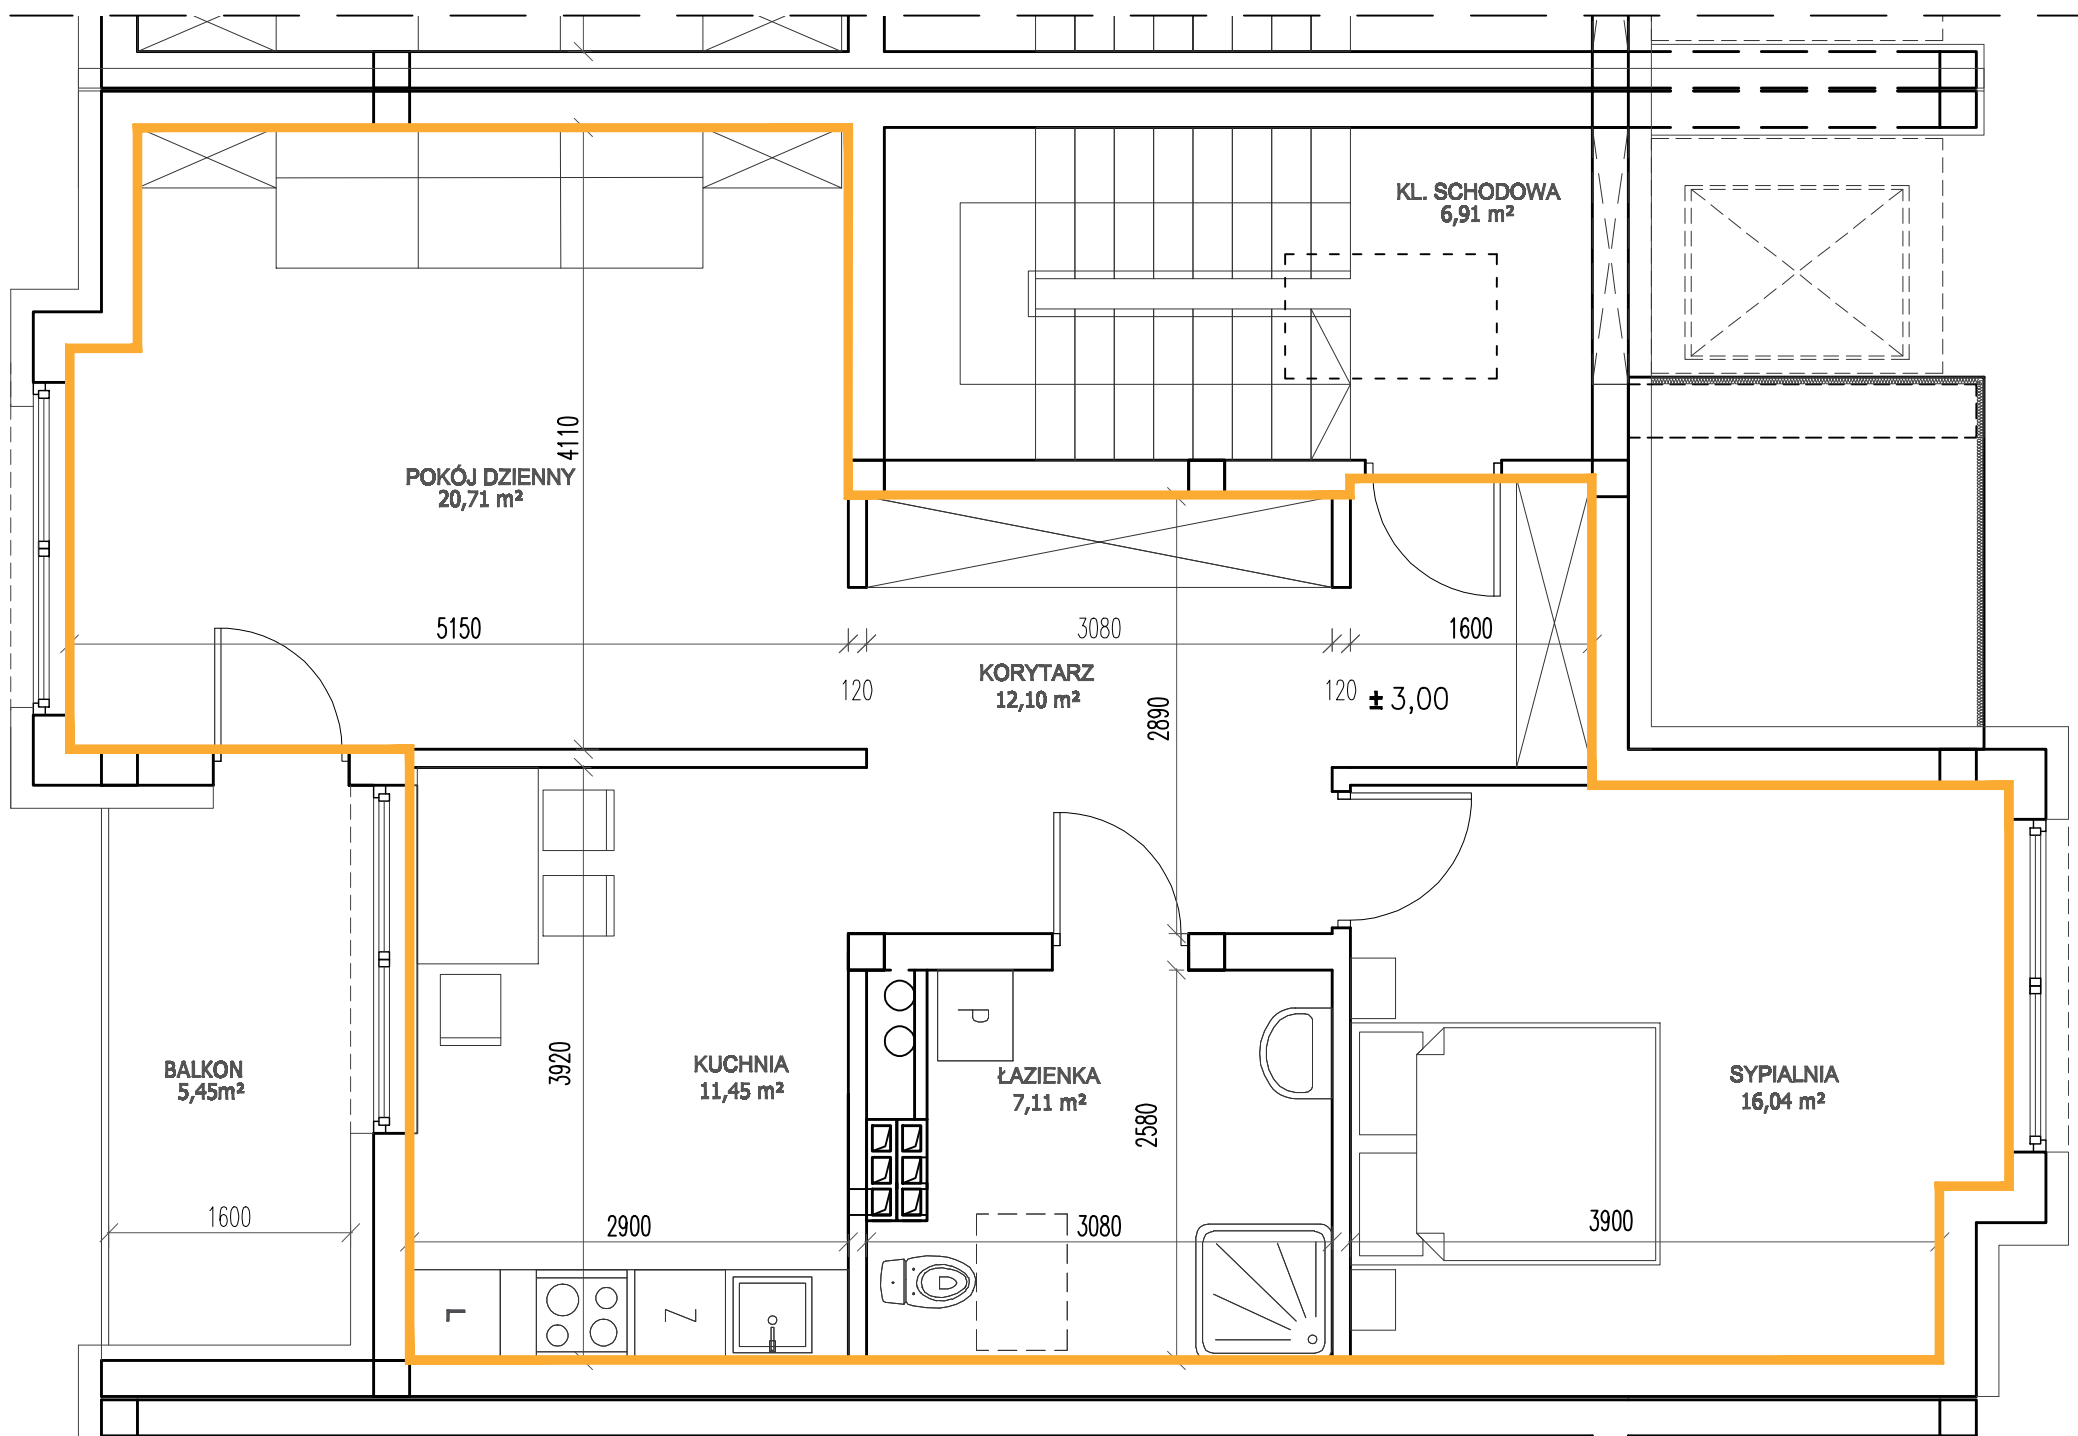

ZESTAWIENIE POWIERZCHNI	
NAZWA_POM	METRAŻ
KORYTARZ	12,10
SYPIALNIA	16,04
ŁAZIENKA	7,11
KUCHNIA	11,45
POKÓJ_DZIENNY	20,71
SUMA	67,41
BALKON	5,45