

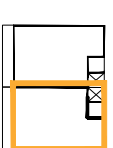


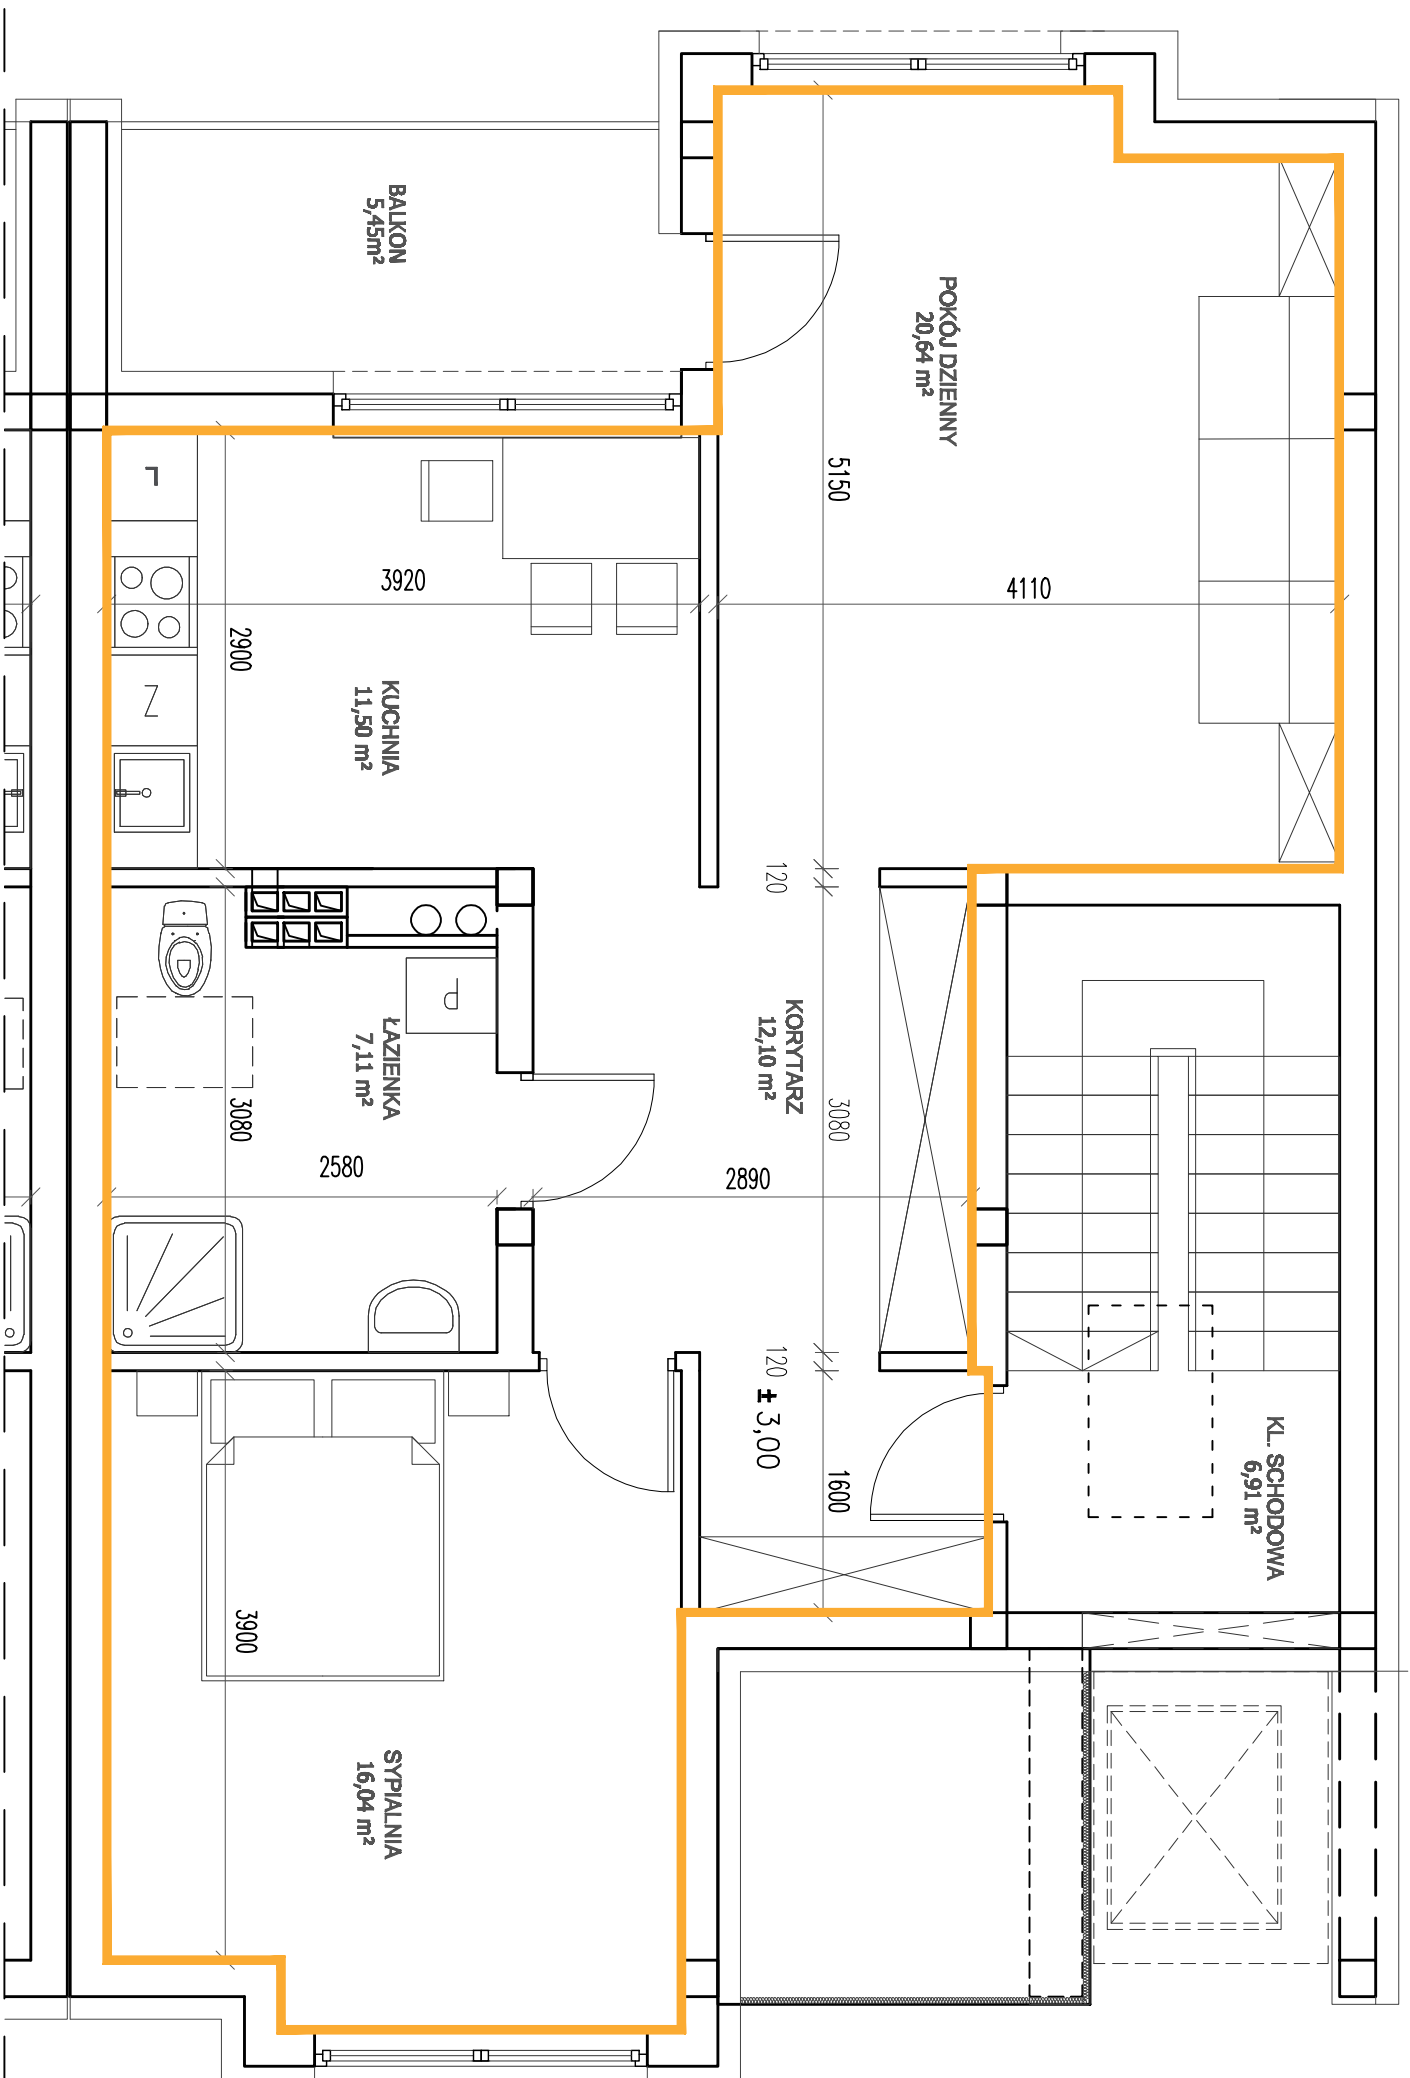

OSIEDLE ROSA

ORIENTACJA W TERENIE

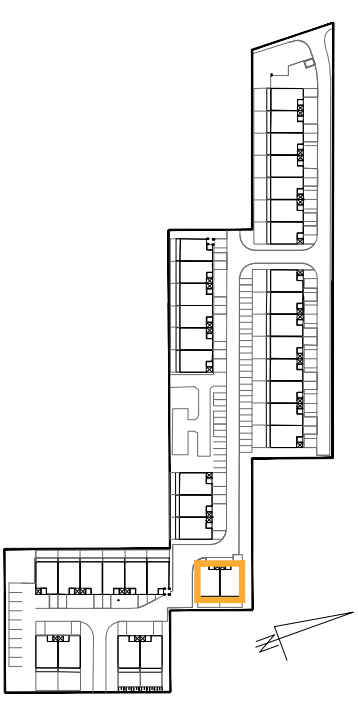

ZESPÓŁ BUDYNKÓW 5, BUDYNEK P5+ MIESZKANIE 2-POKOJOWE, PIĘTRO

ZESTAWIENIE POWIERZCHNI	
NAZWA_POM	METRAŻ
KORYTARZ	12,10
SYPIALNIA	16,04
ŁAZIENKA	7,11
KUCHNIA	11,50
POKÓJ_DZIENNY	20,64
SUMA	67,39
BALKON	5,45