

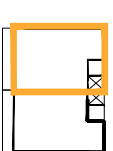


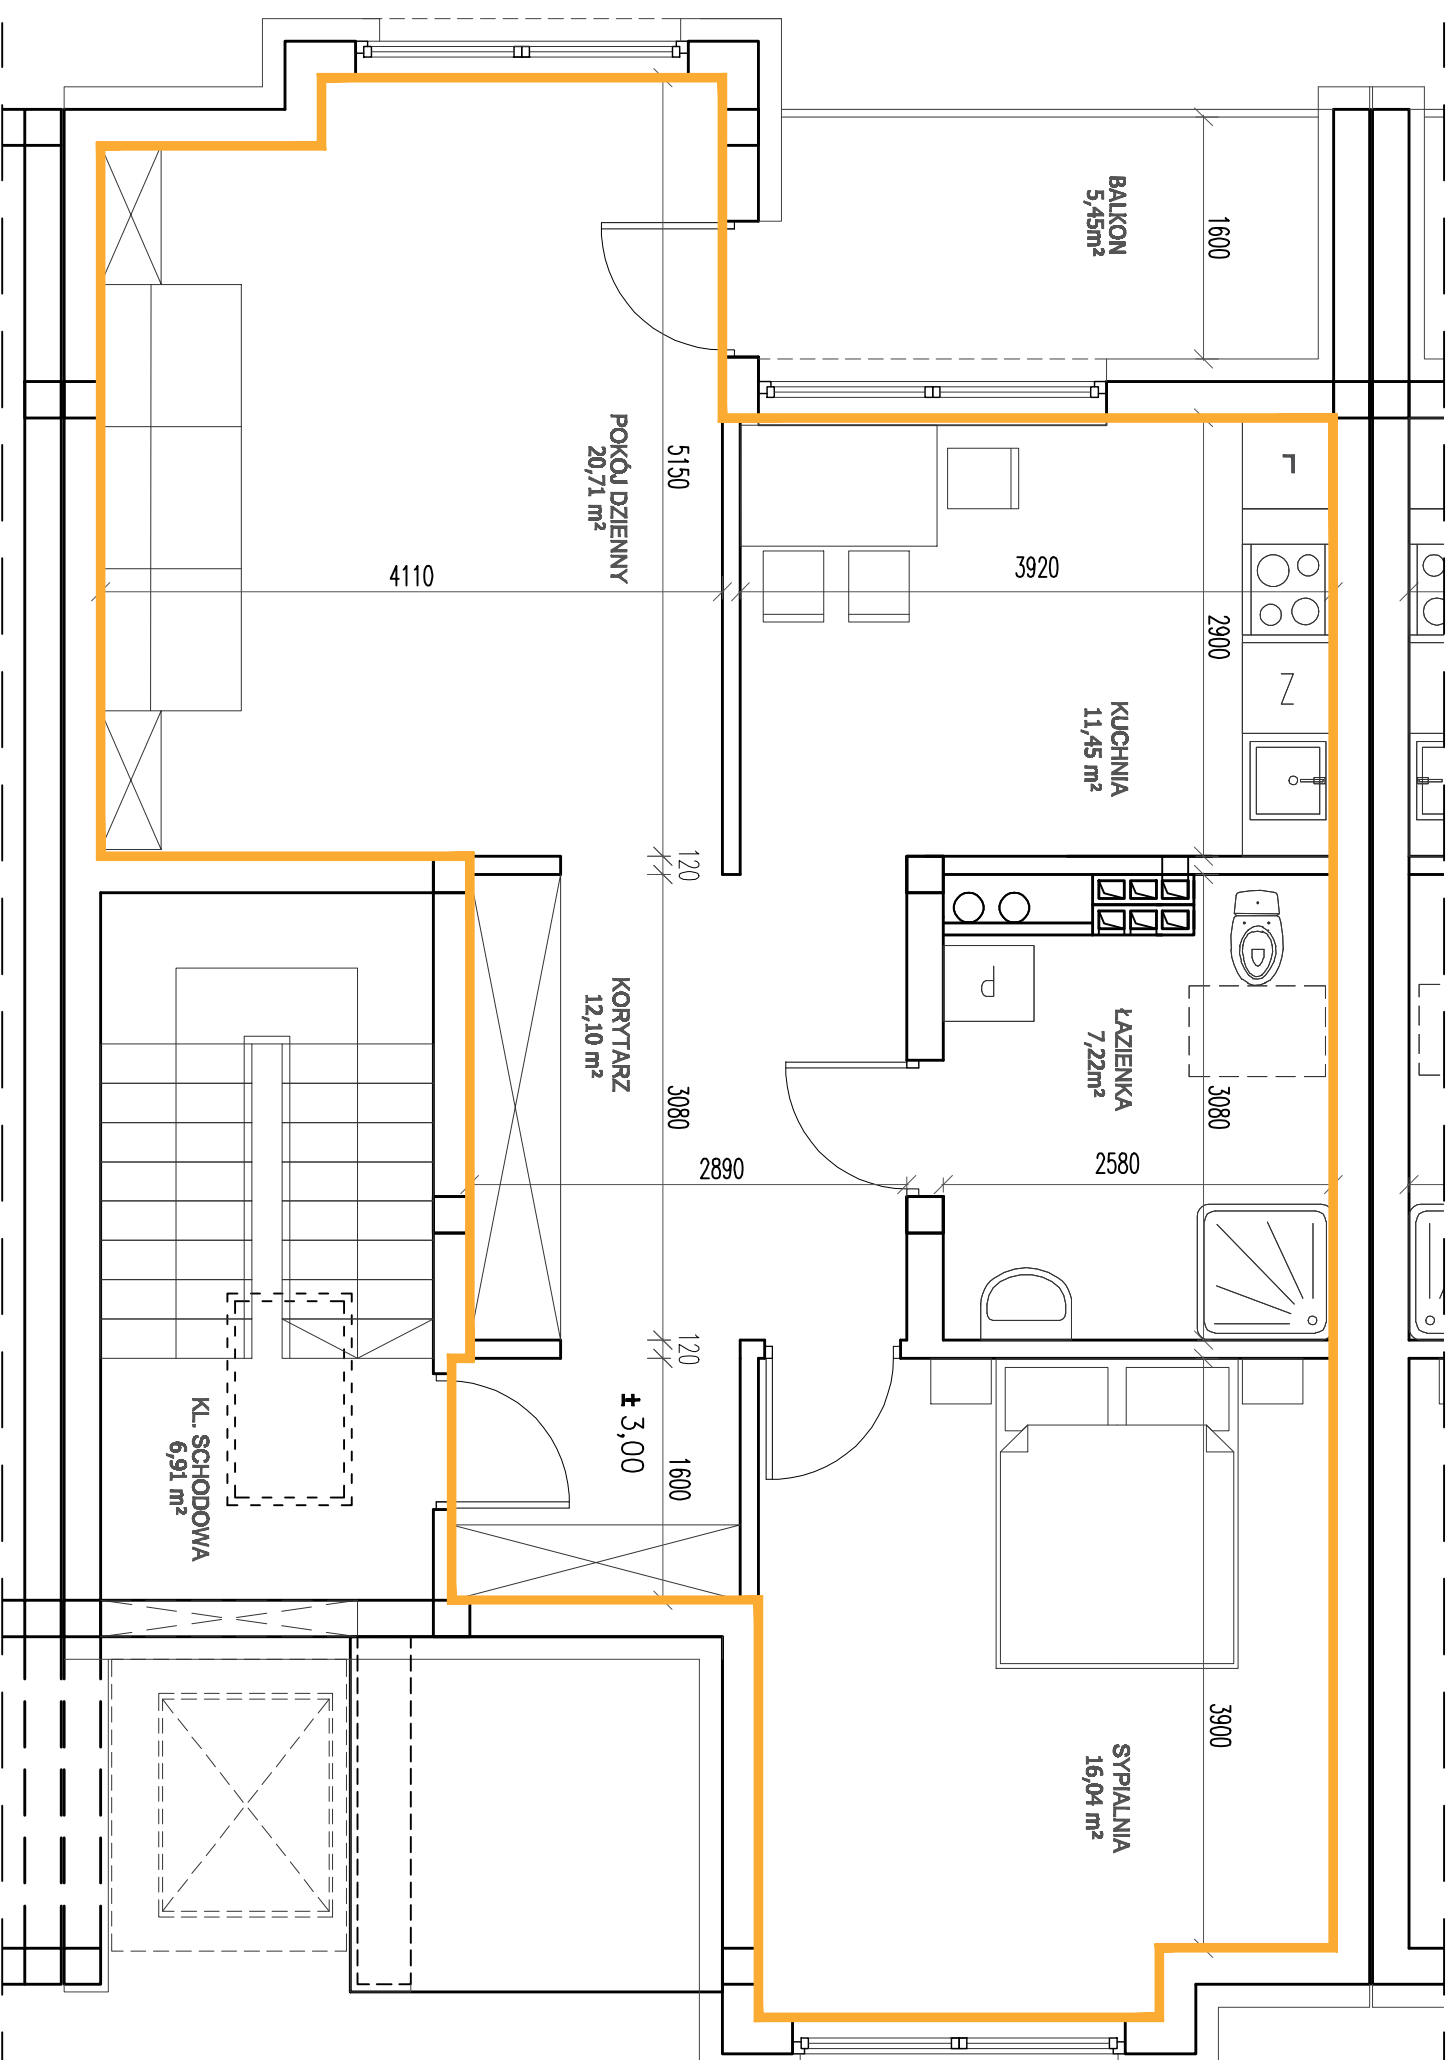

## OSIEDLE ROSA

### ORIENTACJA W TERENIE

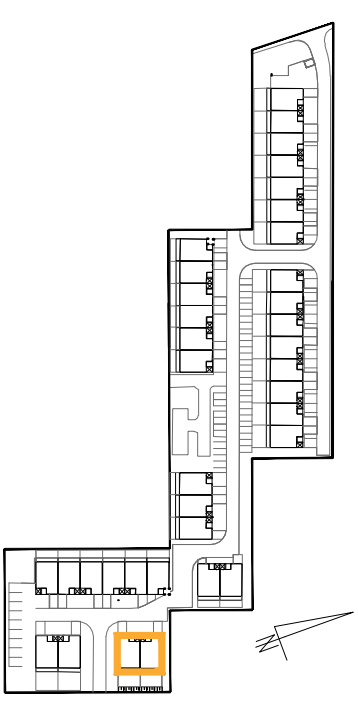

### ZESPÓŁ BUDYNKÓW 7, BUDYNEK W7 MIESZKANIE 2-POKOJOWE, PIĘTRO

ZESTAWIENIE POWIERZCHNI	
NAZWA POM	METRAŻ
KORYTARZ	12,10
SYPALNIA	16,04
ŁAZIENKA	7,11
KUCHNIA	11,45
POKÓJ DZIENNY	20,71
SUMA	67,41
BALKON	5,45