




OSIEDLE ROSA

MIESZKANIE PIĘTRO
WARIANT DWUPOKOJOWY

POW. UŻYTKOWA 65,91

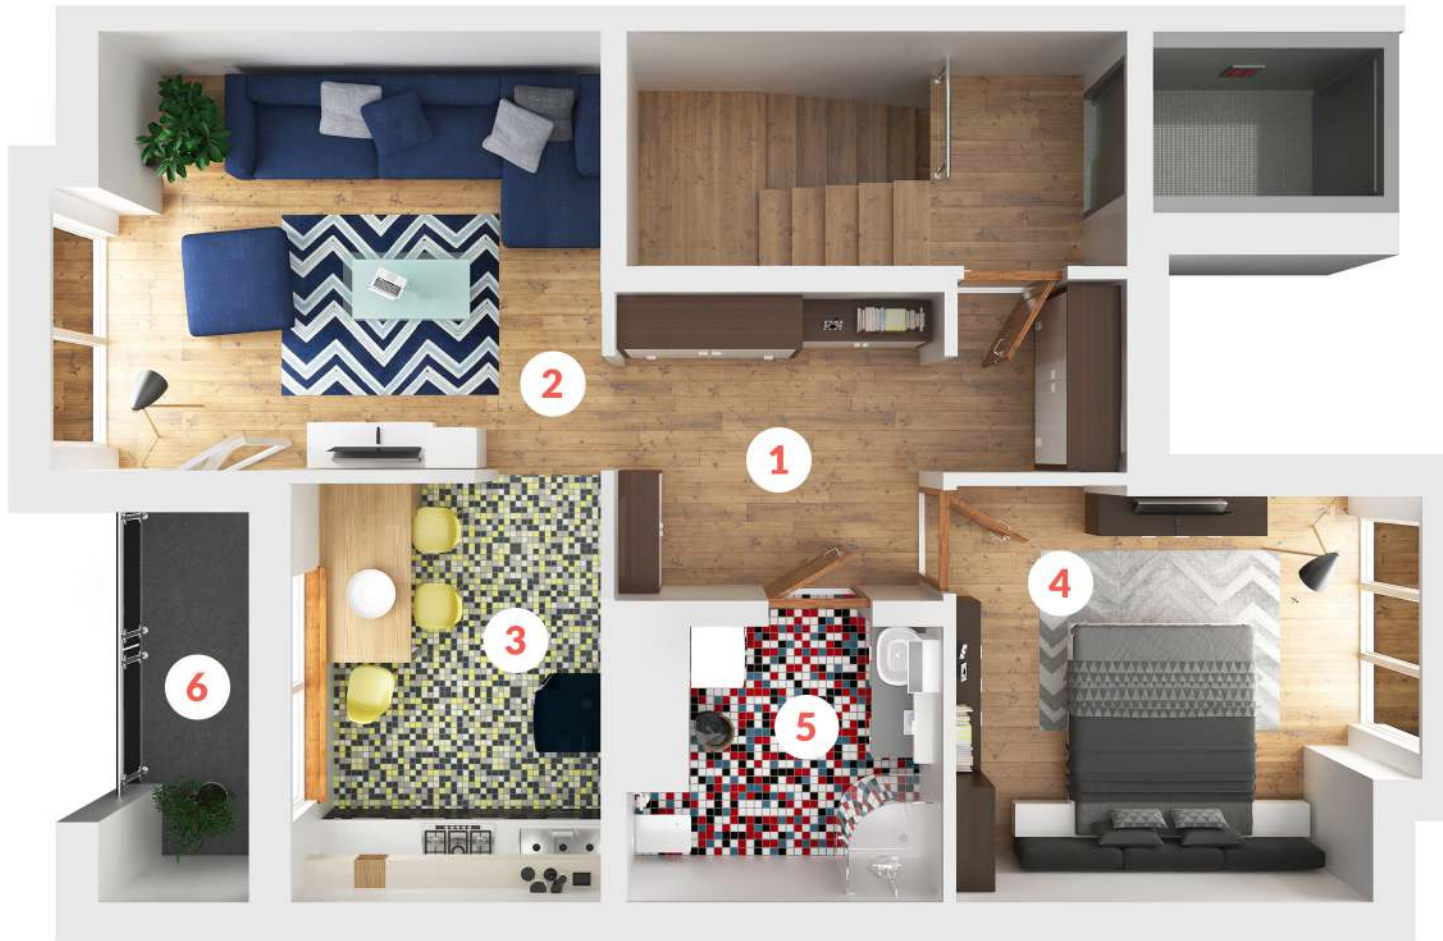


1	KORYTARZ	11,68
2	POKÓJ DZIENNY	20,39
3	KUCHNIA	11,32
4	SYPIALNIA	15,95
5	ŁAZIENKA	6,44
6	BALKON	5,45



OSIEDLE ROSA

MIESZKANIE PIĘTRO
WARIANT TRZYPOKOJOWY

POW. UŻYTKOWA 65,91

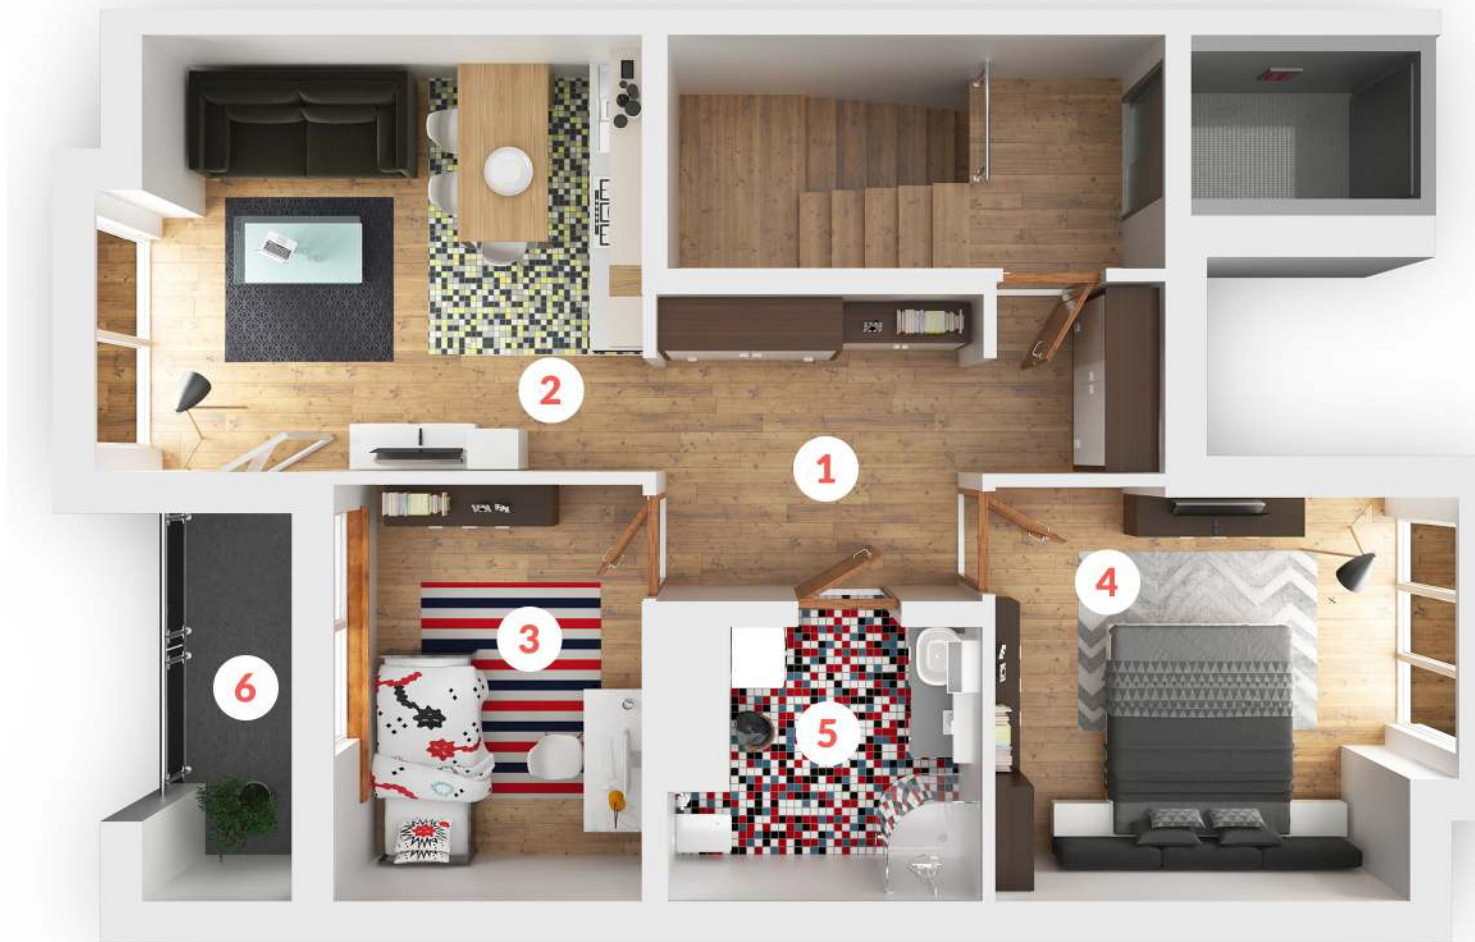

1	KORYTARZ	11,68
2	POKÓJ DZIENNY Z ANEKSEM	20,39
3	POKÓJ	11,32
4	SYPIALNIA	15,95
5	ŁAZIENKA	6,44
6	BALKON	5,45