



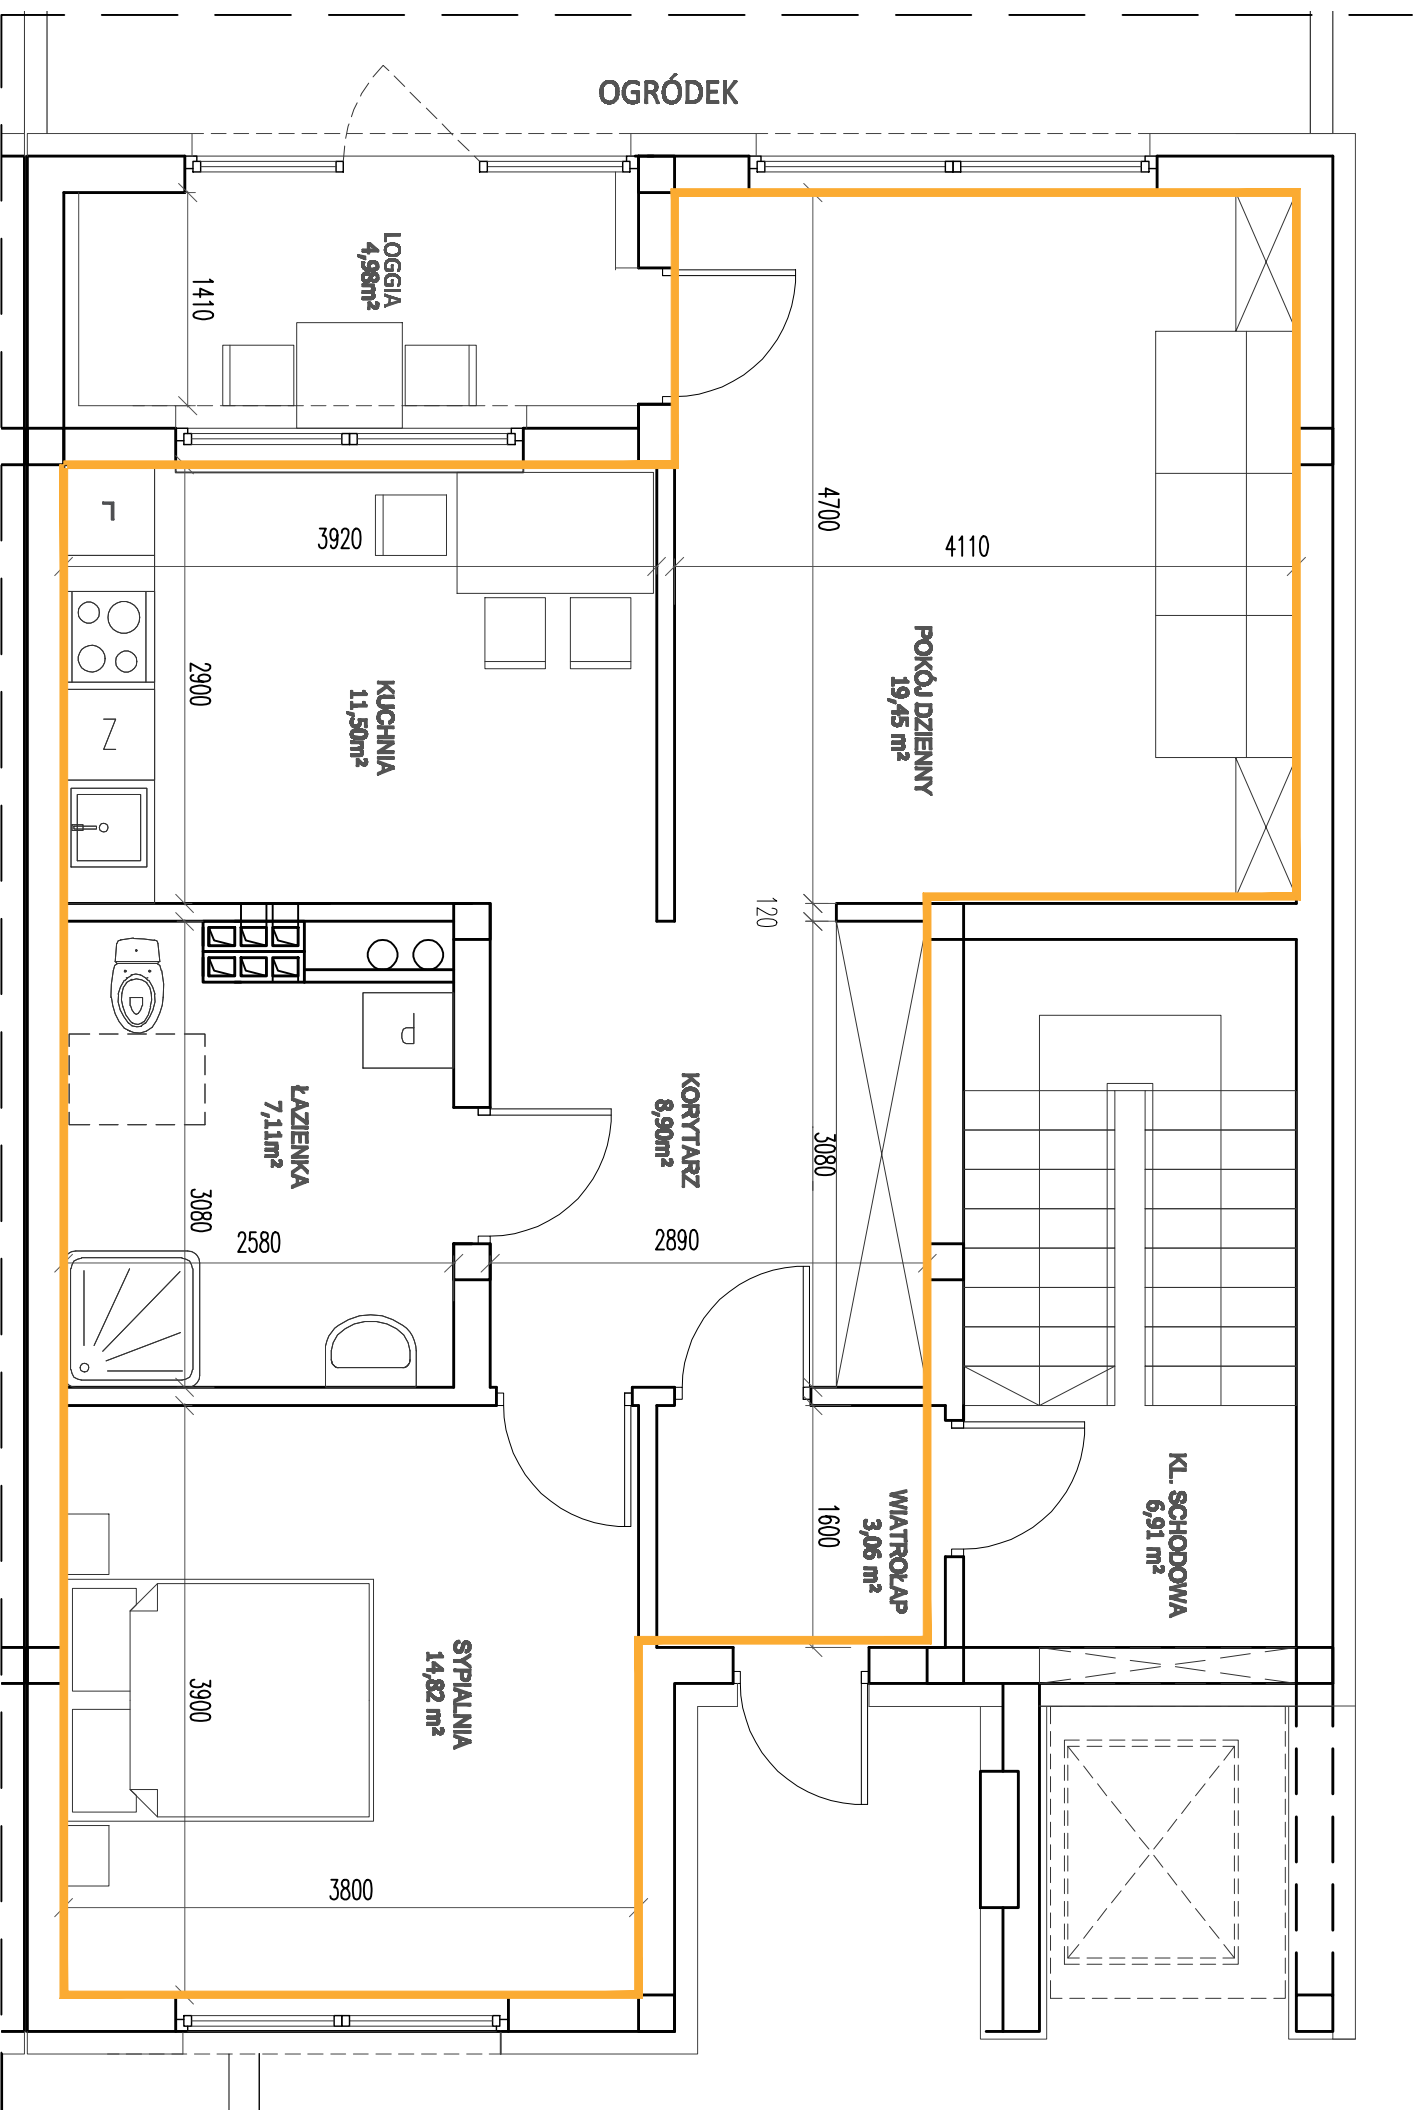


OSIEDLE ROSA

ORIENTACJA W TERENIE

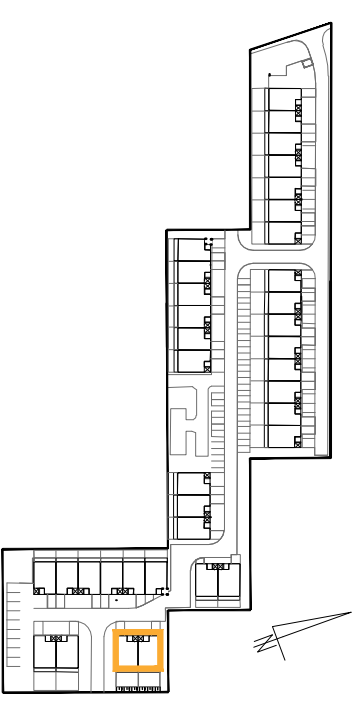

ZESPÓŁ BUDYNKÓW 7, BUDYNEK W7* MIESZKANIE 2-POKOJOWE, PARTER

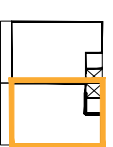

ZESTAWIENIE POWIERZCHNI	
NAZWA POM	METRAŻ
KORYTARZ	8,90
SYPIALNIA	14,82
ŁAZIENKA	7,11
KUCHNIA	11,50
POKÓJ DZIENNY	19,45
SUMA	61,78
BALKON	4,98
OGRÓDEK	