

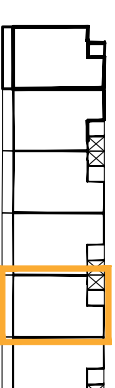


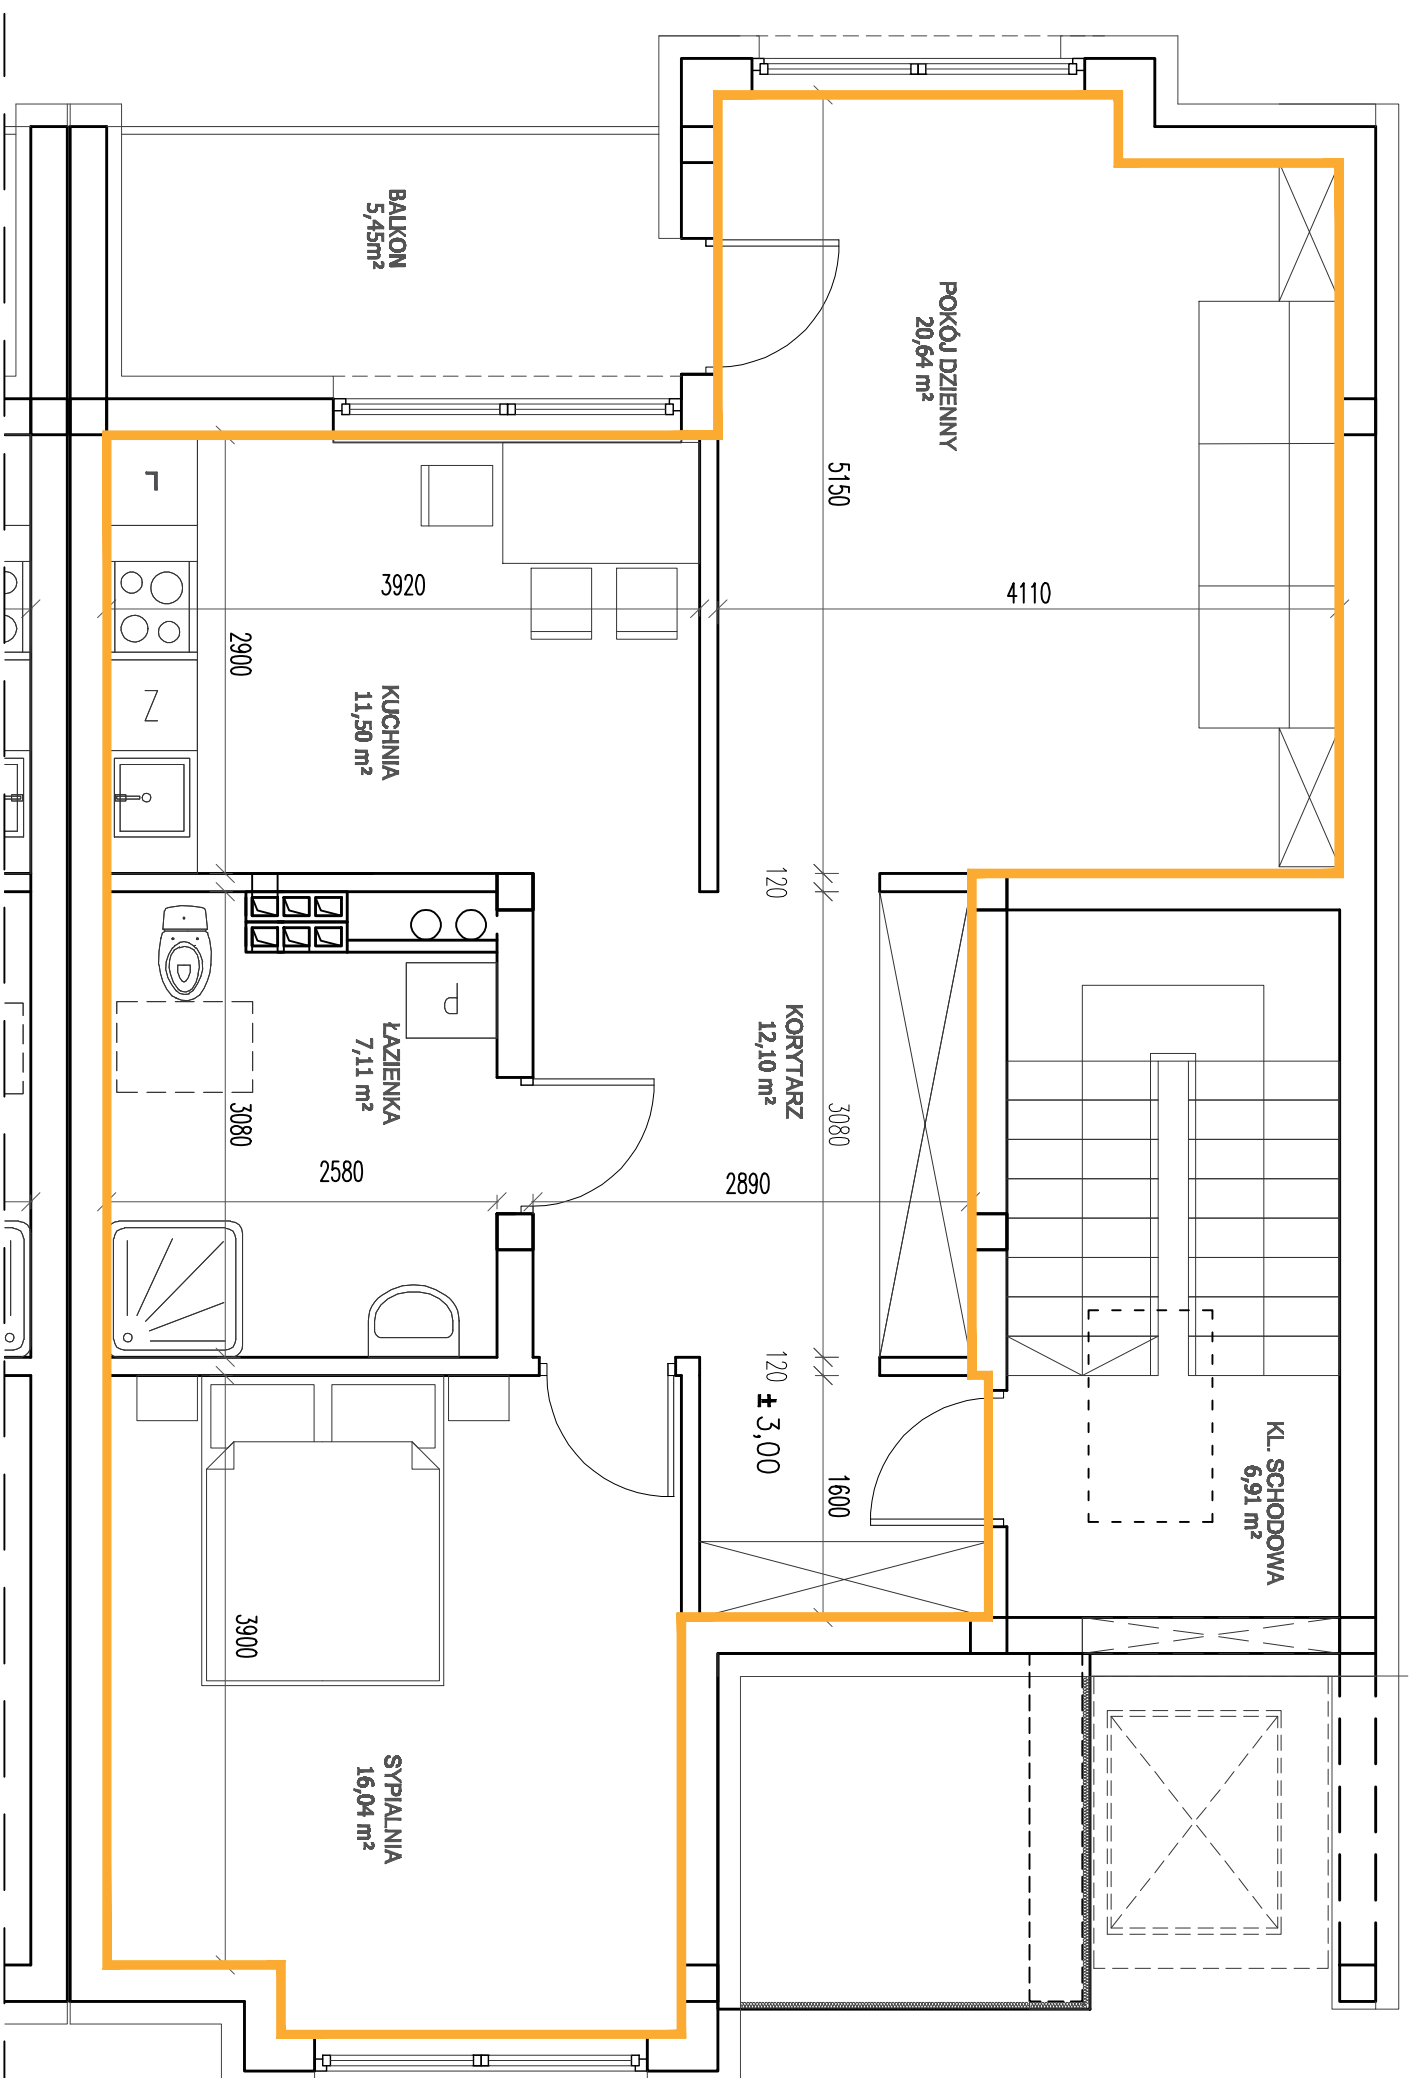

## OSIEDLE ROSA

### ORIENTACJA W TERENIE

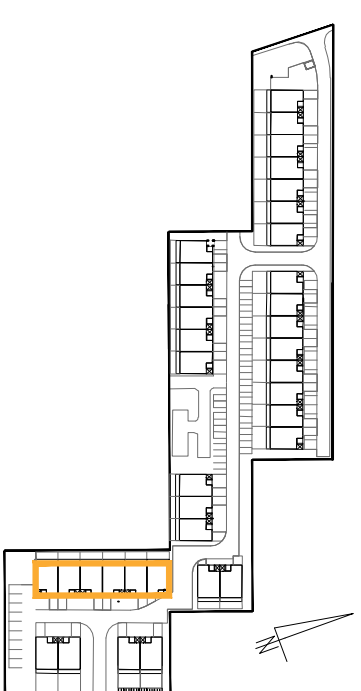

### ZESPÓŁ BUDYNKÓW 6, BUDYNEK T6+ MIESZKANIE 2-POKOJOWE, PIĘTRO

ZESTAWIENIE POWIERZCHNI	
NAZWA_POM	METRAŻ
KORYTARZ	12,10
SYPIALNIA	16,04
ŁAZIENKA	7,11
KUCHNIA	11,50
POKÓJ_DZIENNY	20,64
SUMA	67,39
BALKON	5,45